








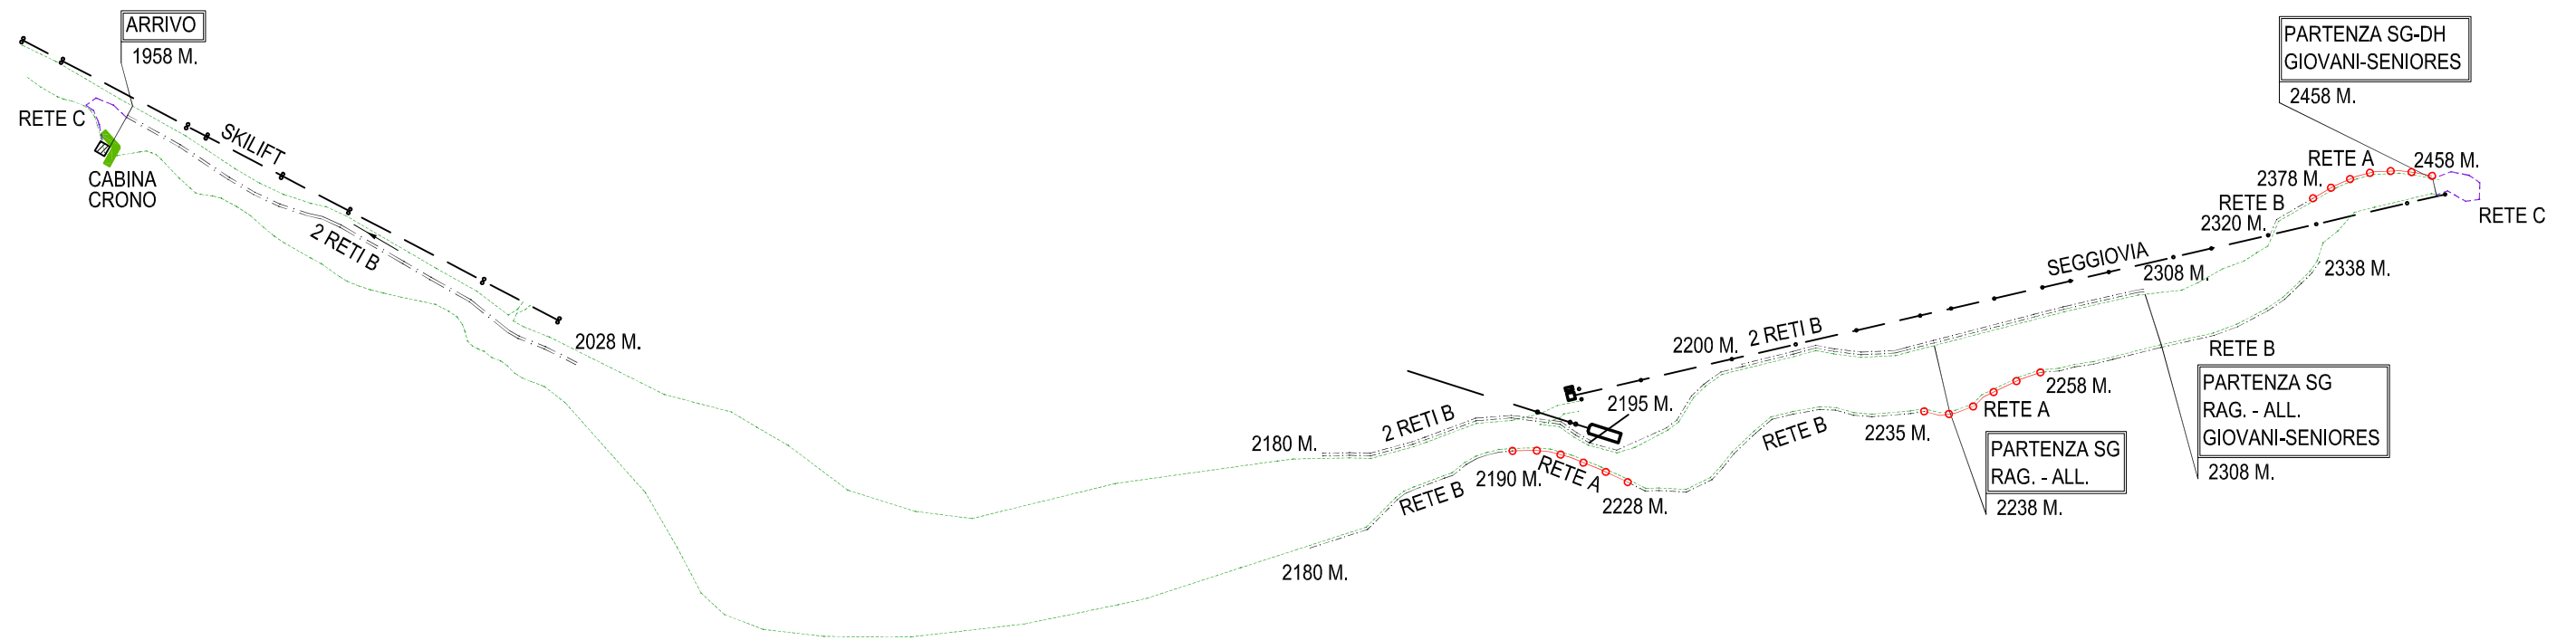


SCHIZZO DELLA PISTA CON INDICATE LE PROTEZIONI  
 NUOVA CIMA UOMO – LE COSTE  
 SPECIALITA' SG – CAT. SEN./GIOV. – ALL./RAG.  
 SPECIALITA' DH – CAT. SEN./GIOV.



LEGENDA



-  RETI "A"
-  RETI "B"
-  RECINZIONI
-  PASSAGGIO TURISTI
-  RETI TRIANGOLARI
-  BORDO PISTA
-  MATERASSI
-  PALO ILLUMINAZIONE PISTA
-  COLONNINA INNEVAMENTO

Andalo, 27.10.2015

L'ispettore:

Bianchi Andrea